



PLANTA DE BAIXA
ESCALA 1:150

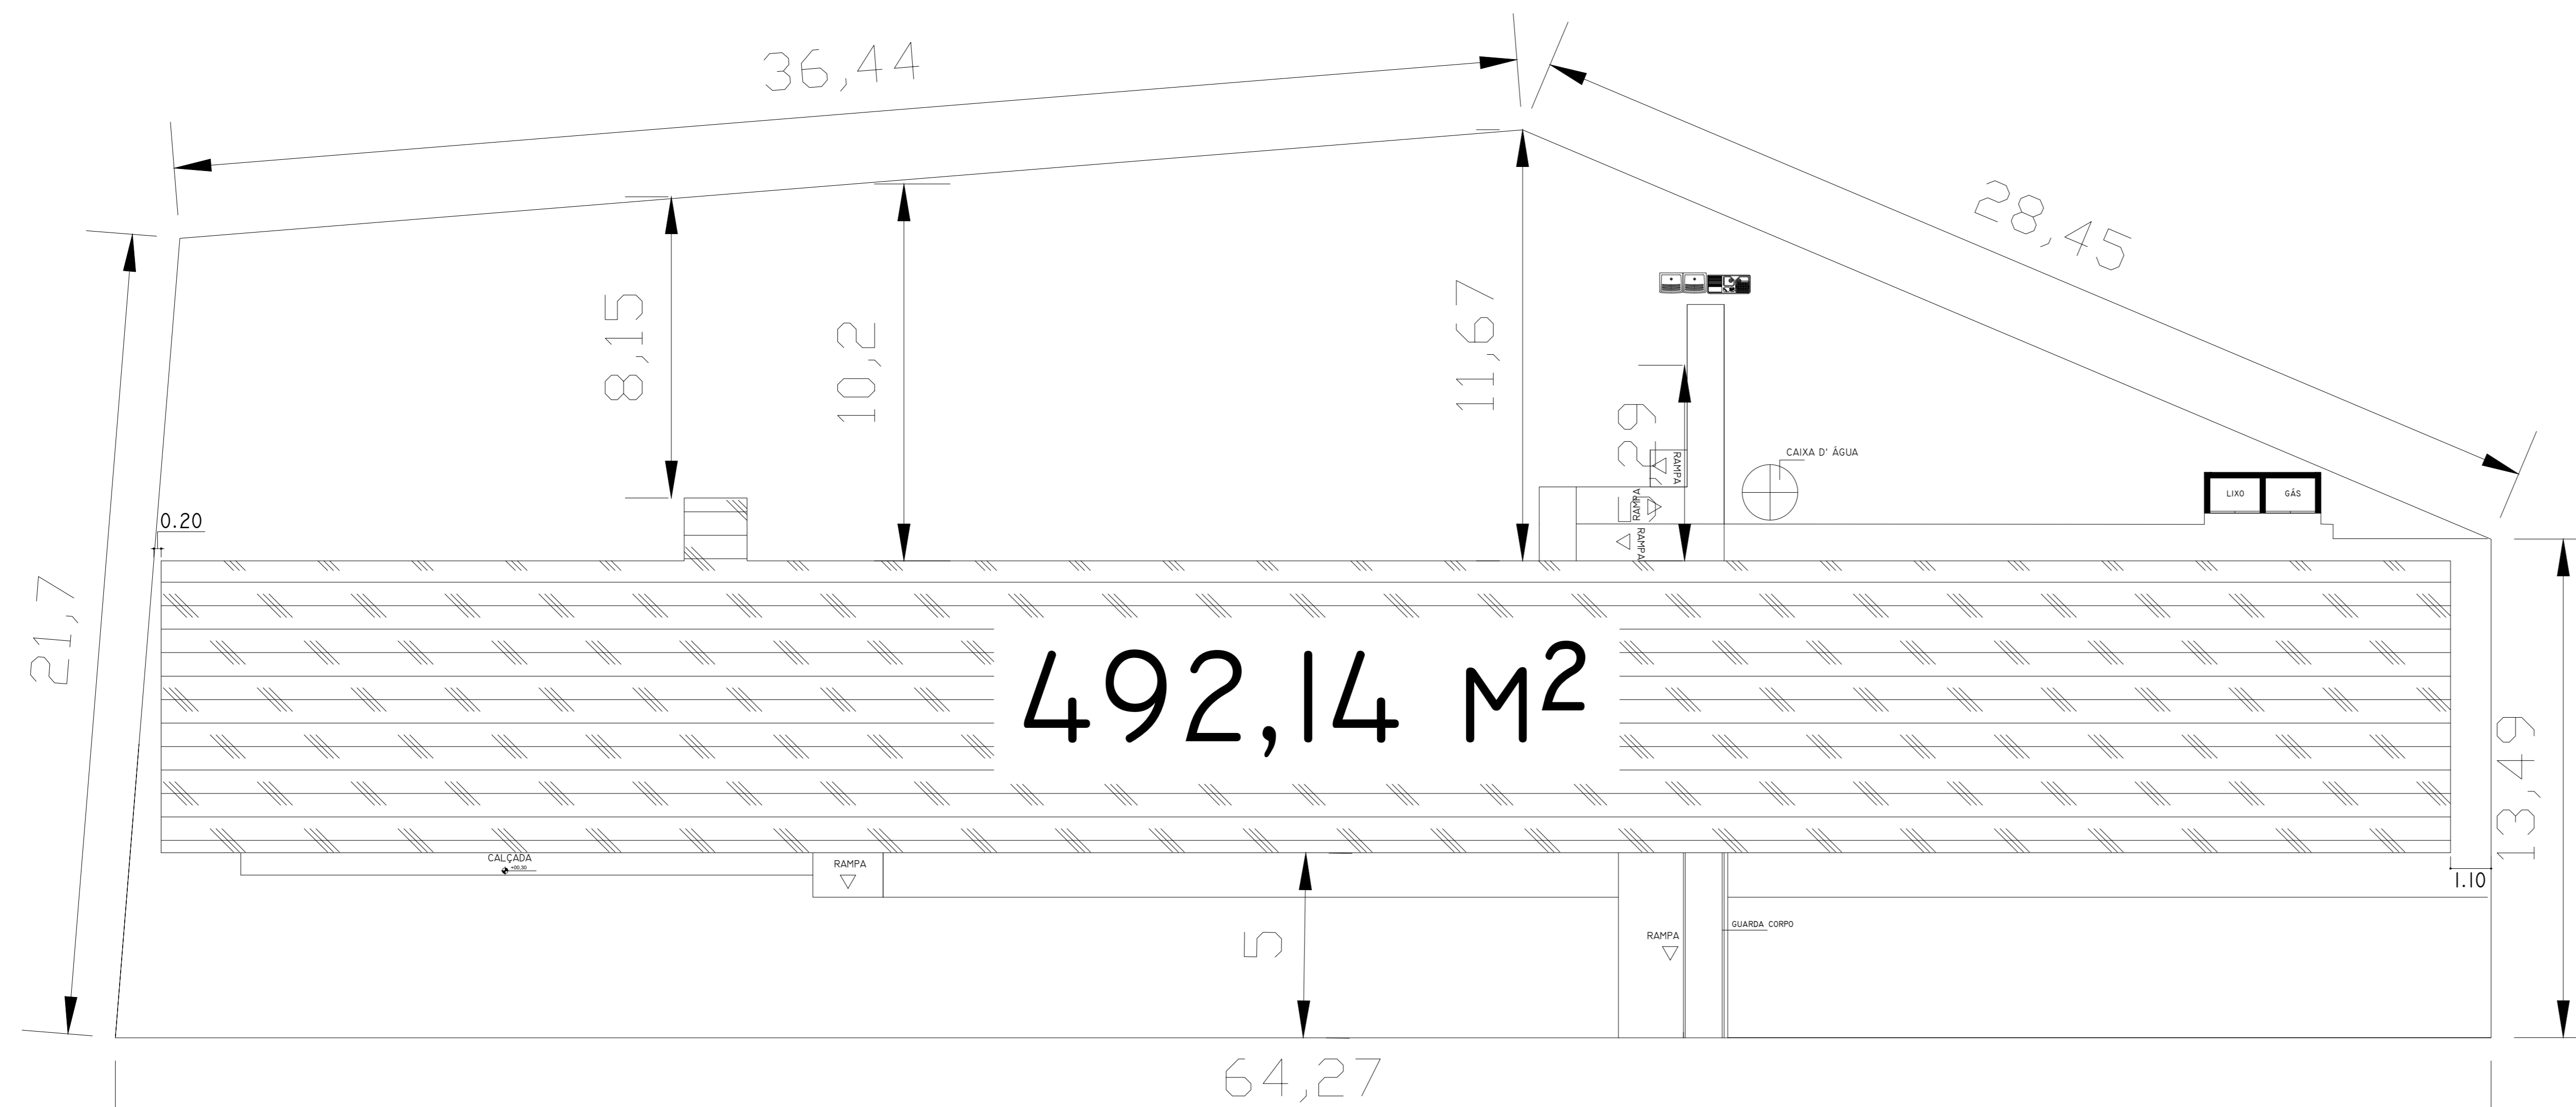

PLANTA DE LOCAÇÃO
ESCALA 1:150

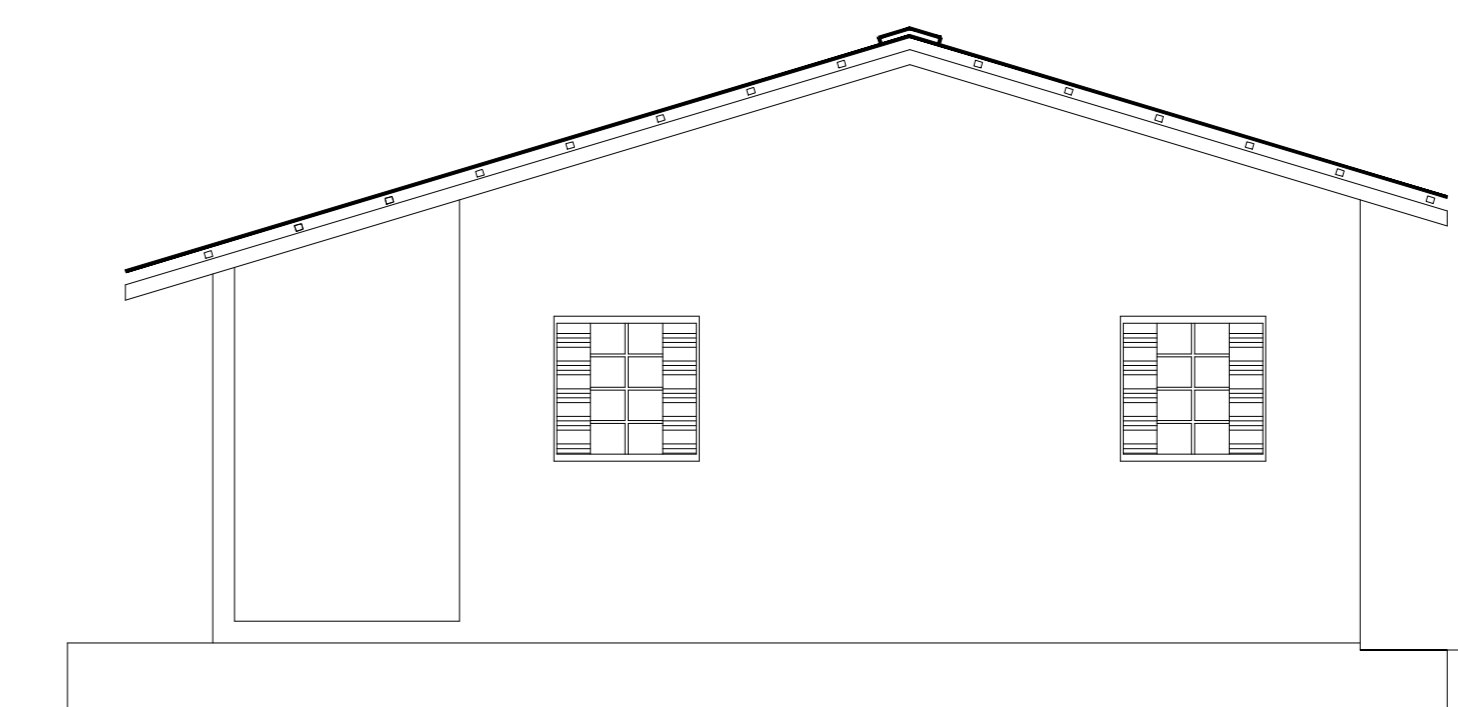

FACHADA LATERAL
ESCALA 1:75

 PREFEITURA MUNICIPAL DE TAGUATINGA-TO O PROGRESSO VOLTOU		DATA: ABRIL/2021
FINALIDADE DO PROJETO: LEVANTAMENTO MIMOSA/ REFORMA PLANTA FINAL		ESCALA: INDICADAS
FINALIDADE DA OBRA: ESCOLA MUNICIPAL MIMOSA		PROJETO Nº: 01/02
CONTEÚDO DA PRONHA: PLANTA BAIXA, SITUACÃO, FACHADA LATERAL E PLANTA DE LOCAÇÃO.		DESENHO: TATIANE FÁTIMA
PROPRIETÁRIO (N): PREFEITURA MUNICIPAL DE TAGUATINGA - TO		CPF / CNPJ: 02306900001-97
ENDEREÇO DA OBRA: POVOADO MIMOSA EM TAGUATINGA - TO		
PLANTA DE SITUAÇÃO: 	QUADRO DE ASSINATURAS: PROPRIETÁRIO (N): PREFEITURA MUNICIPAL DE TAGUATINGA-TO CNPJ: 02306900001-97 ATORNA DO PROJETO: TATIANE FÁTIMA DA FONSECA RIBEIRO BARBOSA CREA - TO 21012 - ENGENHEIRA CIVIL	
QUADRO DE ÁREAS: ÁREA CONSTRUÍDA 492,14m ² ÁREA DO TERRENO 1.396,42 m ² TAXA DE OCUPAÇÃO 35,28 % ÍNDICE DE UTILIZAÇÃO 0,3628	RESPONSÁVEL TÉCNICO:	
APROVAÇÃO:		