



**PLANTA BAIXA - ÁREA EXISTENTE**  
ESC 1:50

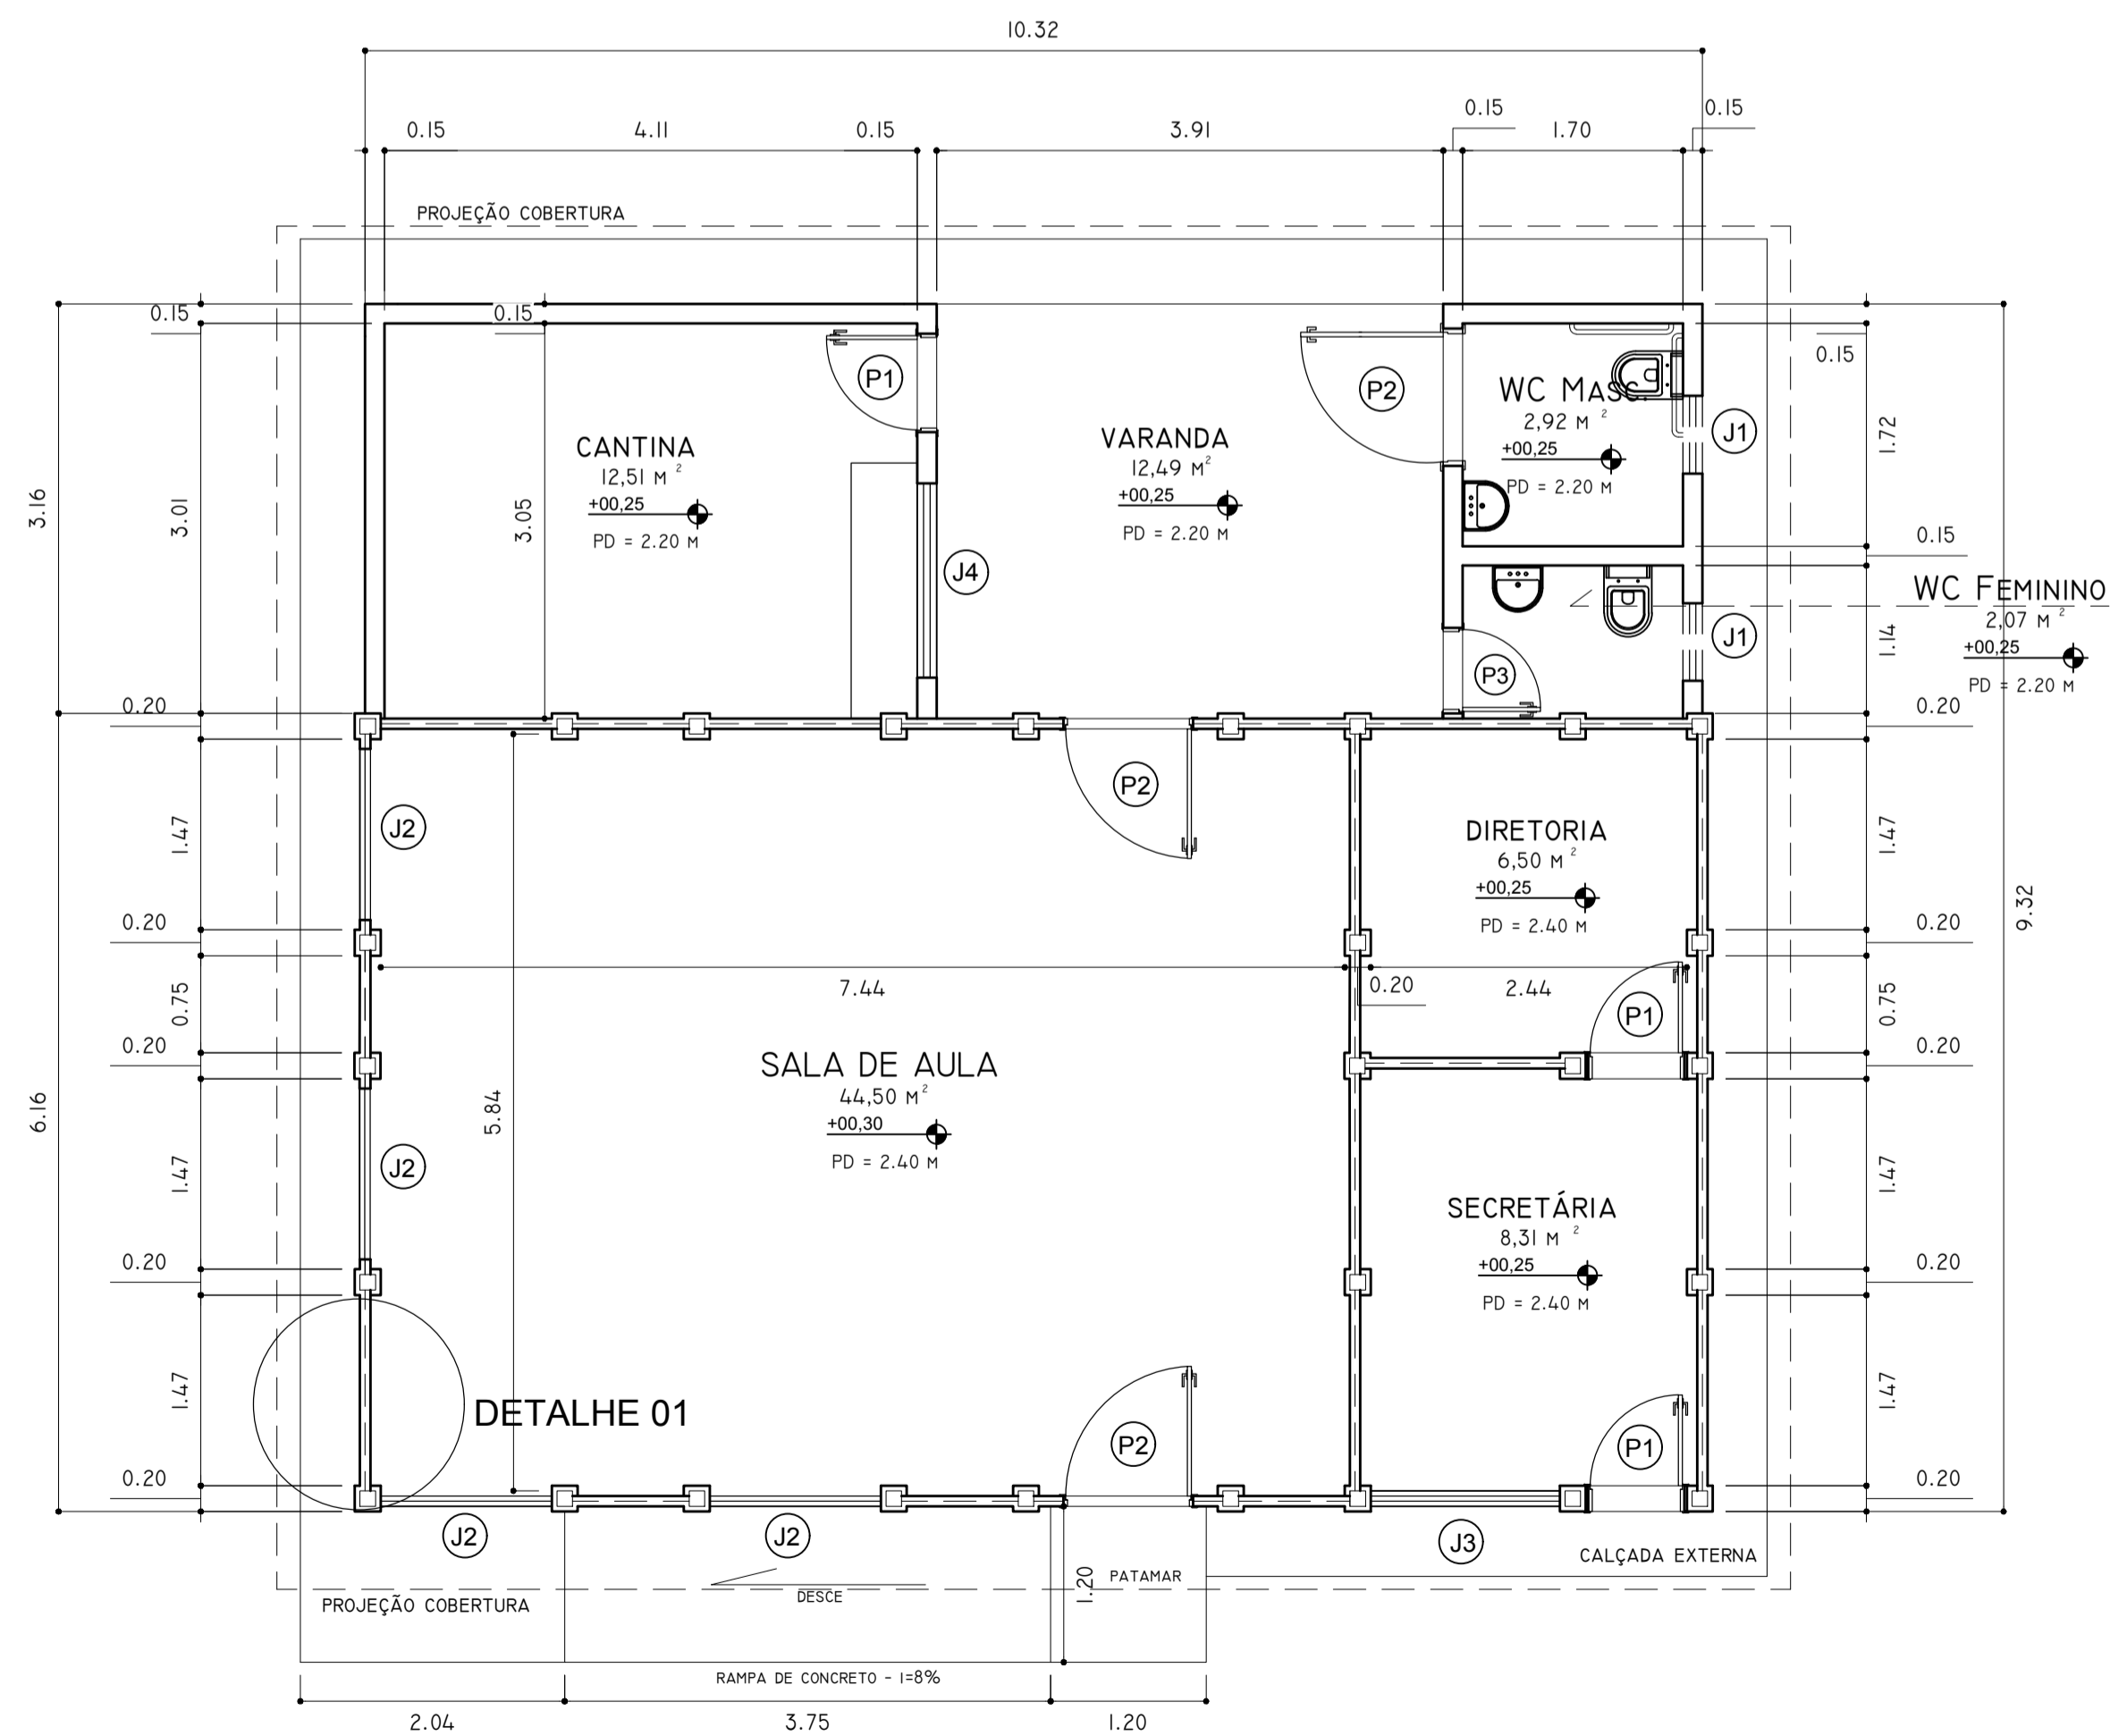


**PLANTA BAIXA - APÓS REFORMA E AMPLIAÇÃO**  
ESC 1:50

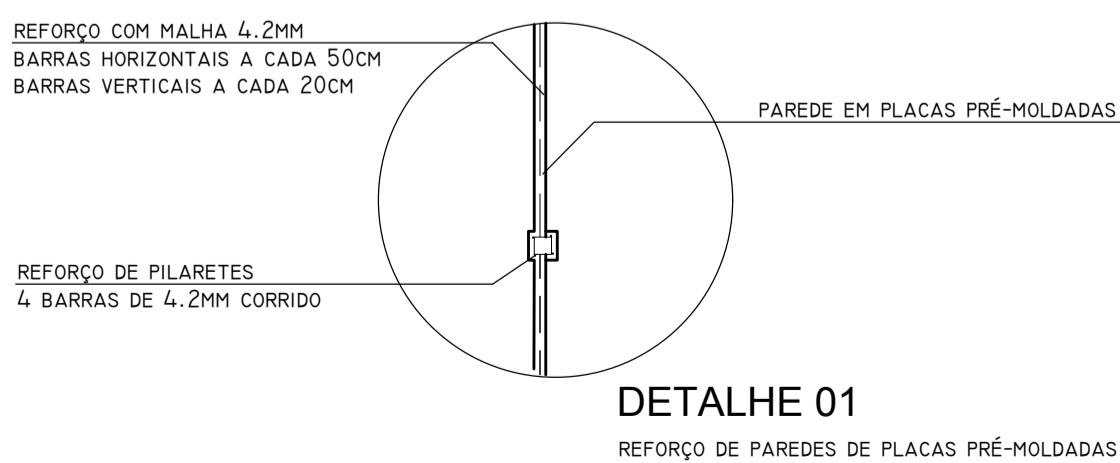


PORTAS - REFORMA / AMPLIAÇÃO						
CODIGO	ESPECIFICAÇÃO	QUANTIDADE	PETITORIL	LARG.(m)	ALT.(m)	OBS.
P1	PORTA DE ABRIR	03	-	0,70	2,10	PORTA METALICA
P2	PORTA DE ABRIR	03	-	1,00	2,10	PORTA METALICA
P3	PORTA DE ABRIR	03	-	0,60	2,10	PORTA METALICA

JANELAS - REFORMA / AMPLIAÇÃO						
J	JANELA DE VIDRO	Q	L	A	ALT.	OBS.
J1	JANELA DE VIDRO	02	1,70	0,60	0,40	CORRER - METALICA
J2	JANELA DE VIDRO	04	1,00	1,32	1,10	CORRER - METALICA
J3	JANELA DE VIDRO	01	1,00	1,46	1,10	CORRER - METALICA
J4	JANELA DE VIDRO	01	1,00	1,50	1,10	CORRER - METALICA



Rua Dom Pedro II, s/n, Centro  
Taguatinga - TO  
Tel: (77) 3654 - 1631

FINALIDADE DO PROJETO: <b>AMPLIAÇÃO - REFORMA</b>		DATA: maio / 2021
FINALIDADE DA OBRA: ESCOLA MUNICIPAL FELIX RODRIGUES NETO		ESCALA: INDICADAS
CONTEUDO DA PRONÓIA: PLANTA BAIXA	PRONÓIA: <b>01</b> 05	DESENHO: RUBENS ARQUIVO:
PROPRIETARIO (A): PREFEITURA MUNICIPAL DE TAGUATINGA-TO	CPF / CNPJ: 02.306.900/0001-97	
ENDEREÇO DA OBRA: MALHADINHA, ZONA RURAL, TAGUATINGA - TO		
PLANTA DE SITUAÇÃO: 	QUADRO DE ASSINATURAS:	
	PROPRIETARIO (A): PREFEITURA MUNICIPAL DE TAGUATINGA-TO CNPJ: 02.306.900/0001-97	
	AUTORIA DO PROJETO: RUBENS LÚCIO ALVES MELO CREA - BA 43205 - ENGENHEIRO CIVIL	
QUADRO DE ÁREAS:	RESPONSÁVEL TÉCNICO:	
ÁREA EXISTENTE ..... 74,03m²		
ÁREA A AMPLIAR ..... 23,14m²		
TOTAL DA ÁREA APÓS REFORMA ..... 97,17 m²		
ÁREA DO TERRENO .....		
TAXA DE OCUPAÇÃO .....		
ÍNDICE DE UTILIZAÇÃO .....		
TAXA DE PERMEABILIDADE .....		
APROVAÇÃO:		