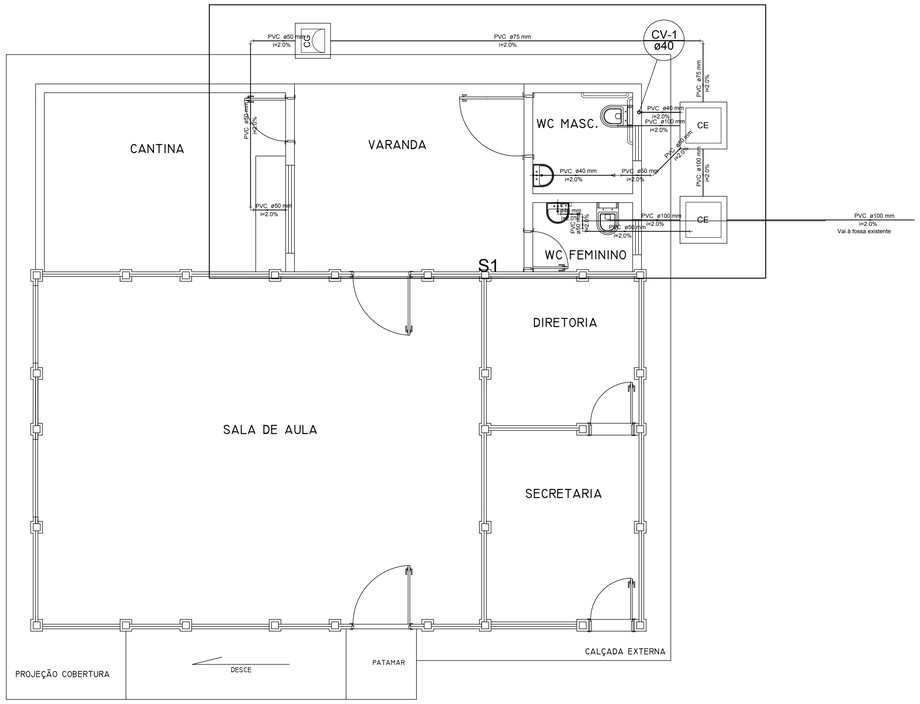

Lista de Materiais		
	Caixas de Passagem	
	Caixa de gordura	
	CG 60x60 cm	1 pç
	Caixa de inspeção esgoto simples	
	CE - 60x60 cm	2 pç
	PVC Acessórios	
	Caixa sifonada	
	100x100x50	2 pç
	Sifão de copo p/ pia e lavatório	
	1" - 1.1/2"	2 pç
	1" - 2"	1 pç
	Válvula p/ lavatório e tanque	
	1"	2 pç
	Válvula p/ pia	
	1"	1 pç
Esgoto	PVC Esgoto	
	Curva 90 curta	
	100 mm	2 pç
	40 mm	3 pç
	50 mm	3 pç
	75 mm	1 pç
	Joelho 45	
	50 mm	1 pç
	Joelho 90	
	50 mm	2 pç
	Joelho 90 c/anel p/ esgoto secundário	
	40 mm - 1.1/2"	2 pç
	Tubo PVC - esgoto	
	100 mm	12.40 m
	50 mm	8.53 m
	75 mm	7.92 m
	40 mm	3.12 m
Ventilação	PVC Esgoto	
	Joelho 90	
	40 mm	1 pç
	Tubo PVC - esgoto	
	40 mm	3.53 m

Legenda	
	Caixa Sifonada
CE	Caixas Inspeção Esgoto Simples
CG	Caixas de Gordura
	Curva 90 curta
	Joelho 45
	Joelho 90- sobe
	Lavatório de Uso Geral
	Pia de Cozinha Residencial com Sifão 50mm
	Vaso Sanitário c/ curva 90°

NOTAS

1) A REDE DE ESGOTO SERÁ EM TUBOS E CONEXÕES DE PVC COM PONTA E BOLSA COM VIROLA E JUNTA ELÁSTICA (ANEL DE BORRACHA) ATENDENDO A NBR 5688 DA ABNT

2) AS SUBIDAS DE VENTILAÇÃO SERÃO EM TUBOS DE PVC E DEVERÃO SER PROLONGADAS NO MÍNIMO 10CM ACIMA DA LAJE DE COBERTURA, ALÉM DE INSTALAÇÃO DE JOELHO 90

3) TODAS AS CURVAS DEVEM SER DE CONEXÕES FABRICADAS, NÃO SE ADMITINDO CURVAS EXECUTADAS À QUENTE NA OBRA

4) AS TUBULAÇÕES QUE PERFURAREM ELEMENTOS ESTRUTURAIS NÃO DEVEM SER SOLIDÁRIOS AOS MESMOS. ANTES DA CONCRETAGEM DEVE SER DEIXADA PASSAGEM COM TUBO DE DE DIÂMETRO SUPERIOR QUE O DA TUBULAÇÃO PASSANTE

5) INDICAÇÃO DE DIÂMETROS EM MILÍMETROS

6) TUBULAÇÕES SEM INDICAÇÃO DE DECLIVIDADE DEVE OBEDECER O MÍNIMO DE 1%

7) COTAS EM CENTÍMETROS

8) ANTES DO FUNCIONAMENTO, TODAS AS INSTALAÇÕES DEVEM SER INSPECIONADAS E TESTADAS

9) TODO MATERIAL COMPONENTE DAS INSTALAÇÕES DEVEM ATENDER AOS PADRÕES DE FABRICAÇÃO E MÉTODOS DE ENSAIOS ESPECIFICADOS PELA ABNT

10) AS ESPECIFICAÇÕES DE LOUÇAS E FERRAGENS DEVEM SER AS DO PROJETO DE ARQUITETURA

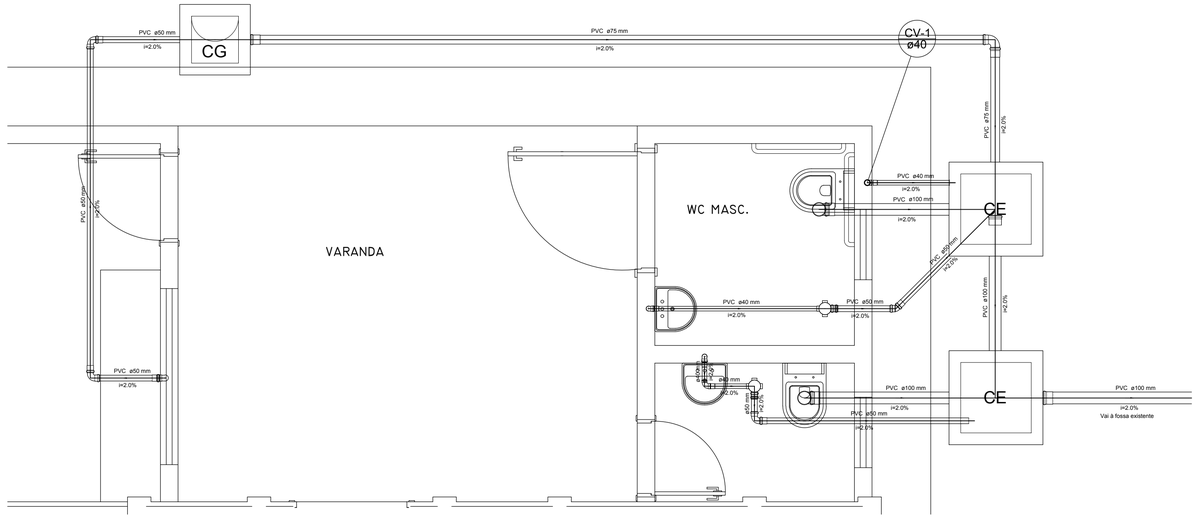

Detalhe S1
escala 1:25

Rua Dom Pedro II, s/n, Centro
Taguatinga - TO
Tel: (77) 3654 - 1631

FINALIDADE DO PROJETO: AMPLIAÇÃO - REFORMA	DATA: maio / 2021
FINALIDADE DA OBRA: ESCOLA MUNICIPAL FELIX RODRIGUES NETO	ESCALA: INDICADAS
CONTEÚDO DA PRANCHA: PROJETO INSTALAÇÕES SANITÁRIAS	PRANCHA: 03 / 05 — DESENHO: RUBENS — ARQUIVO:
PROPRIETÁRIO (A): PREFEITURA MUNICIPAL DE TAGUATINGA-TO	CPF / CNPJ: 02.306.900/0001-97
ENDEREÇO DA OBRA: MALHADINHA, ZONA RURAL, TAGUATINGA -TO	
VIDE PRANCHA 01/05	QUADRO DE ASSINATURAS: PROPRIETÁRIO (A): PREFEITURA MUNICIPAL DE TAGUATINGA-TO CNPJ: 02.306.900/0001-97
VIDE PRANCHA 01/05	AUTORIA DO PROJETO: RUBENS LÚCIO ALVES MELO CREA - BA 43205 - ENGENHEIRO CIVIL RESPONSÁVEL TECNICO:
APROVAÇÃO:	