


● RESUMO DOS SERVIÇOS A SEREM EXECUTADOS (OLHAR MEMORIAL E PROJETOS PARA MAIS DETALHAMENTO)

- TROCAR PORTAS E JANELAS ESPECIFICADAS. (OBSERVAR OS NOVOS TAMANHOS)
- REFAZER TODO TELHADO DA PARTE MARCADA.
- OBSERVAR RACHADURAS NA EDIFICAÇÃO MAIS ANTIGA COM EXECUÇÃO DE REFORÇO.
- REALIZAR A PINTURA INTERNA E EXTERNA.
- REVISAR TODA PARTE ELÉTRICA.
- FAZER DEMOLIÇÃO NA SALA DA AULA 03 E REFORÇO NA VIGA CENTRAL.
- TROCAR CAIXA DE ÁGUA PARA DE 1000 LITROS.
- CONSTRUÇÃO CASA DE GÁS E LIXO

- EXECUTAR PISO QUEIMADO NA PARTE ANTIGA E EM TODA PARTE DA CIRCULAÇÃO I
- FAZER REPARO NA RAMPA EM FRENTE A SALA DE COMPUTADORES.
- COLOCAR REVESTIMENTO ANTEDERRAPANTE NAS RAMPAS.
- PINTAR TODAS AS ESQUADRIAS
- AMPLIAÇÃO DE RAMPA E GUARDA CORPO NA ENTRADA DA ESCOLA.
- PISO ANTE DERRAPANTE NA RAMPA ENTRADA.
- FORRO EM PVC EM TODOS OS AMBIENTES FALTANTES NA ALTURA MÁXIMA.
- CONSTRUIR COBERTURA NO TANQUE NA ÁREA EXTERNA.
- MANUTENÇÃO NO CALÇAMENTO EXTERNO COM PINTURA DE PISO.
- CONTRUÇÃO DA CASA DE GÁS EXTERNA

PLANTA DE ALTERAÇÃO

ESCALA 1:150

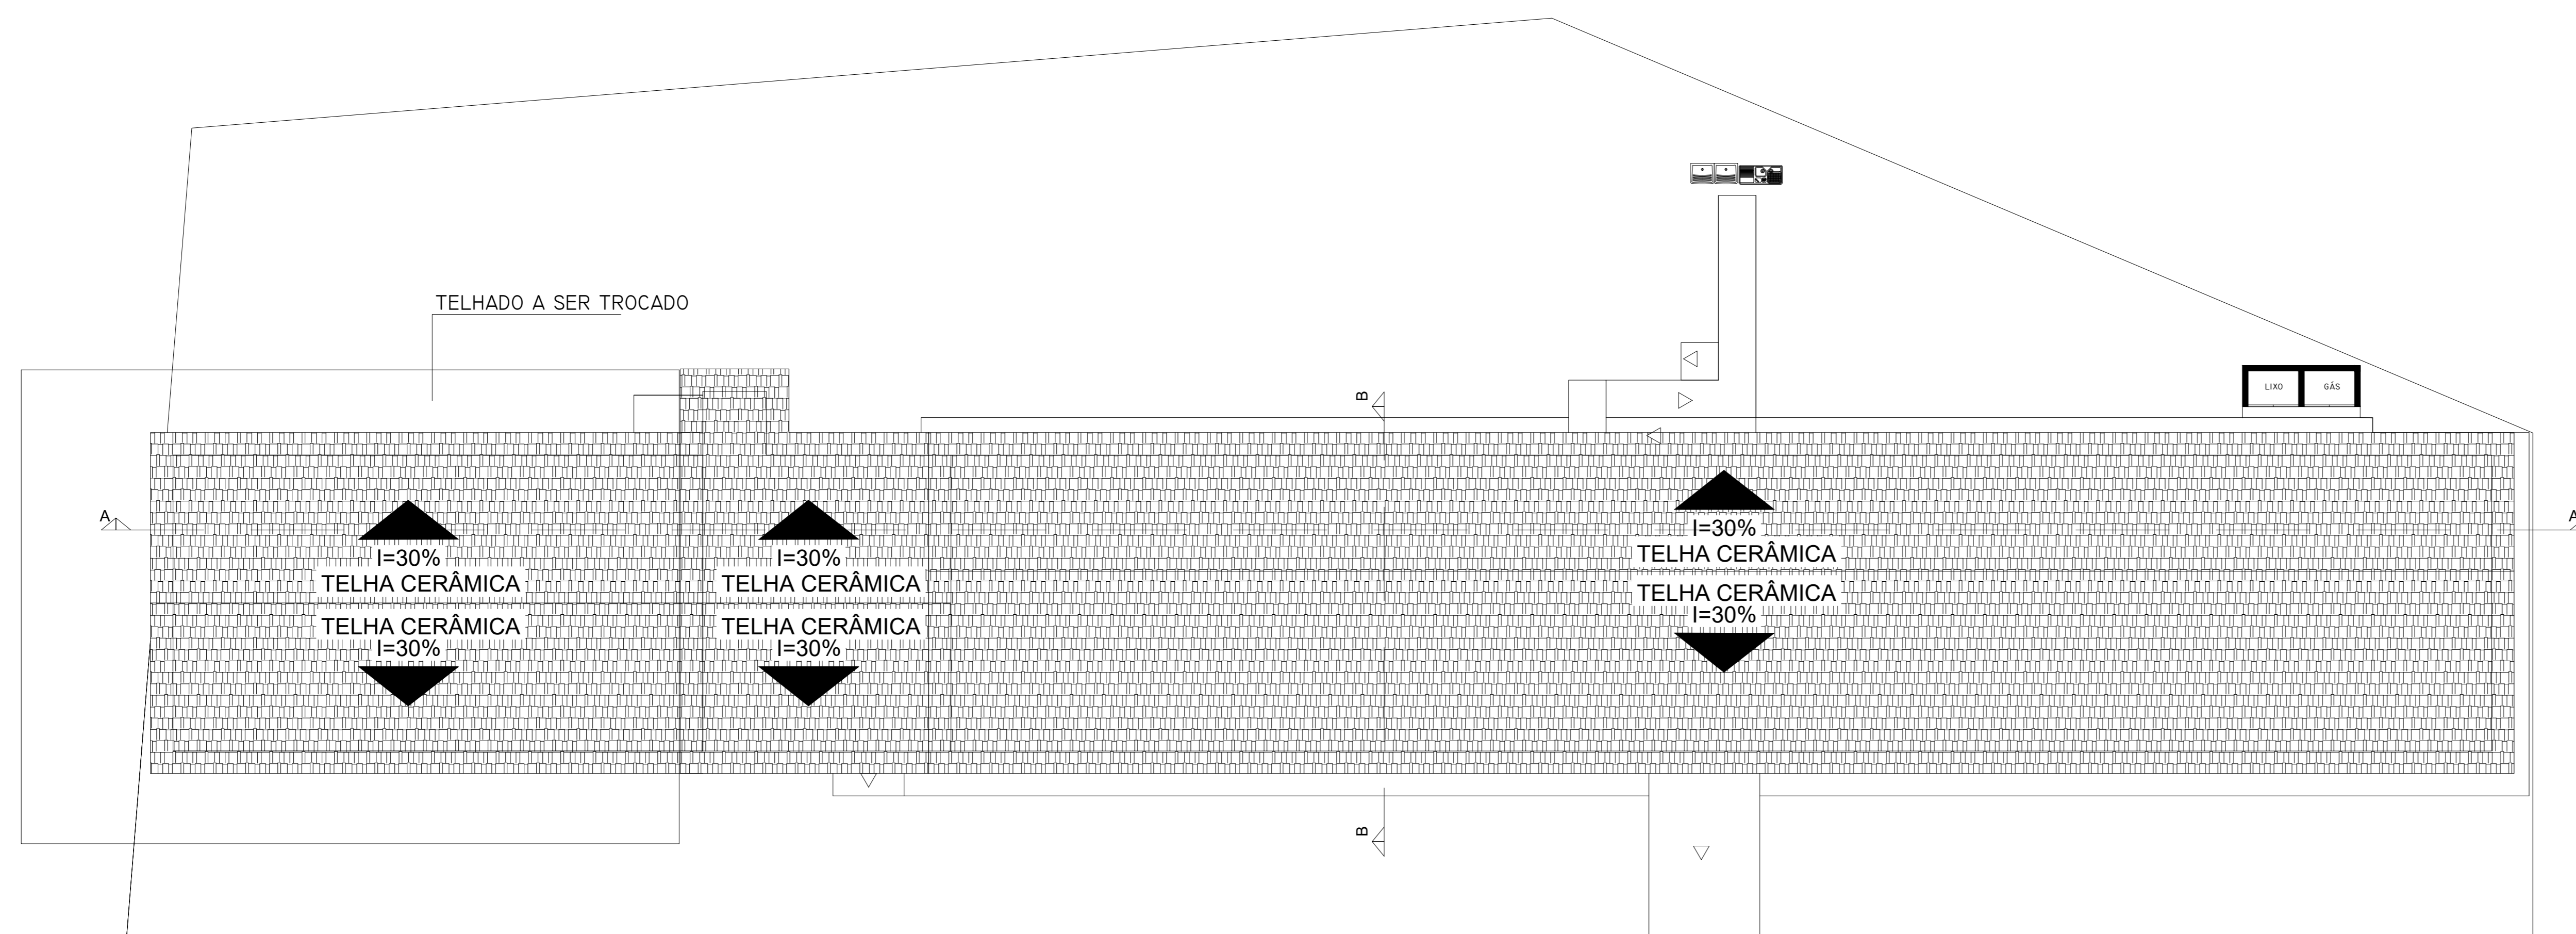

PLANTA DE COBERTURA

ESCALA 1:150

		DATA ABRIL/2021
FINALIDADE DO PROJETO LEVANTAMENTO MIMOSA		ESCALA INDICADAS
FINALIDADE DA OBRA ESCOLA MUNICIPAL MIMOSA/ PLANTA DE ALTERAÇÃO		PROJETO Nº 01/01
CONTEÚDO DA PRONHA PLANTA DE ALTERAÇÃO		DESENHO TATIANE FÁTIMA
PROPRIETÁRIO (N) PREFEITURA MUNICIPAL DE TAGUATINGA - TO		CPF / CNPJ 02306900001-97
ENDEREÇO DA OBRA POVOADO MIMOSA EM TAGUATINGA - TO		
PLANTA DE SITUAÇÃO 	QUADRO DE ASSINATURAS PROPRIETÁRIO (N) PREFEITURA MUNICIPAL DE TAGUATINGA-TO CNPJ: 02306900001-97 AUTORA DO PROJETO TATIANE FÁTIMA DA FONSECA RIBEIRO BARBOSA CREA - TO 21012 - ENGENHEIRA CIVIL	
QUADRO DE ÁREAS ÁREA CONSTRUÍDA 492,14m² ÁREA DO TERRENO 1.356,42 m² TAXA DE OCUPAÇÃO 36,28 % ÍNDICE DE UTILIZAÇÃO 0,3628	RESPONSÁVEL TÉCNICO	
APROVAÇÃO		