




FACHADA
ESCALA 1:200

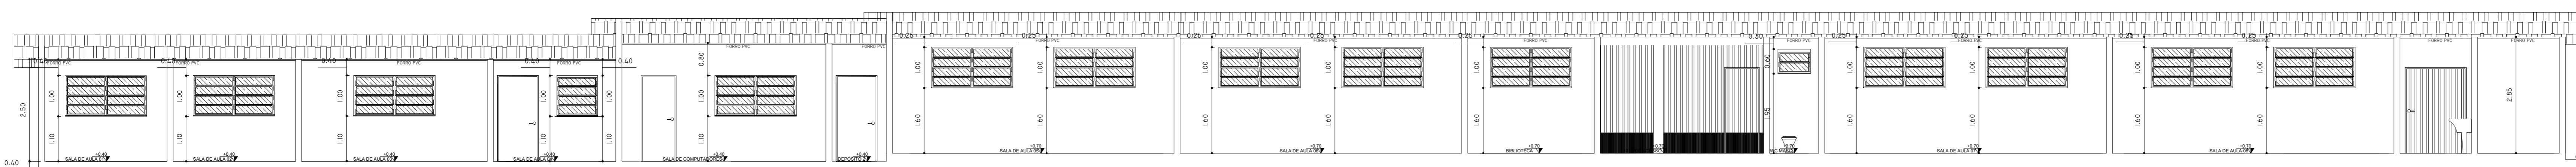



CORTE A--A
ESCALA 1:200

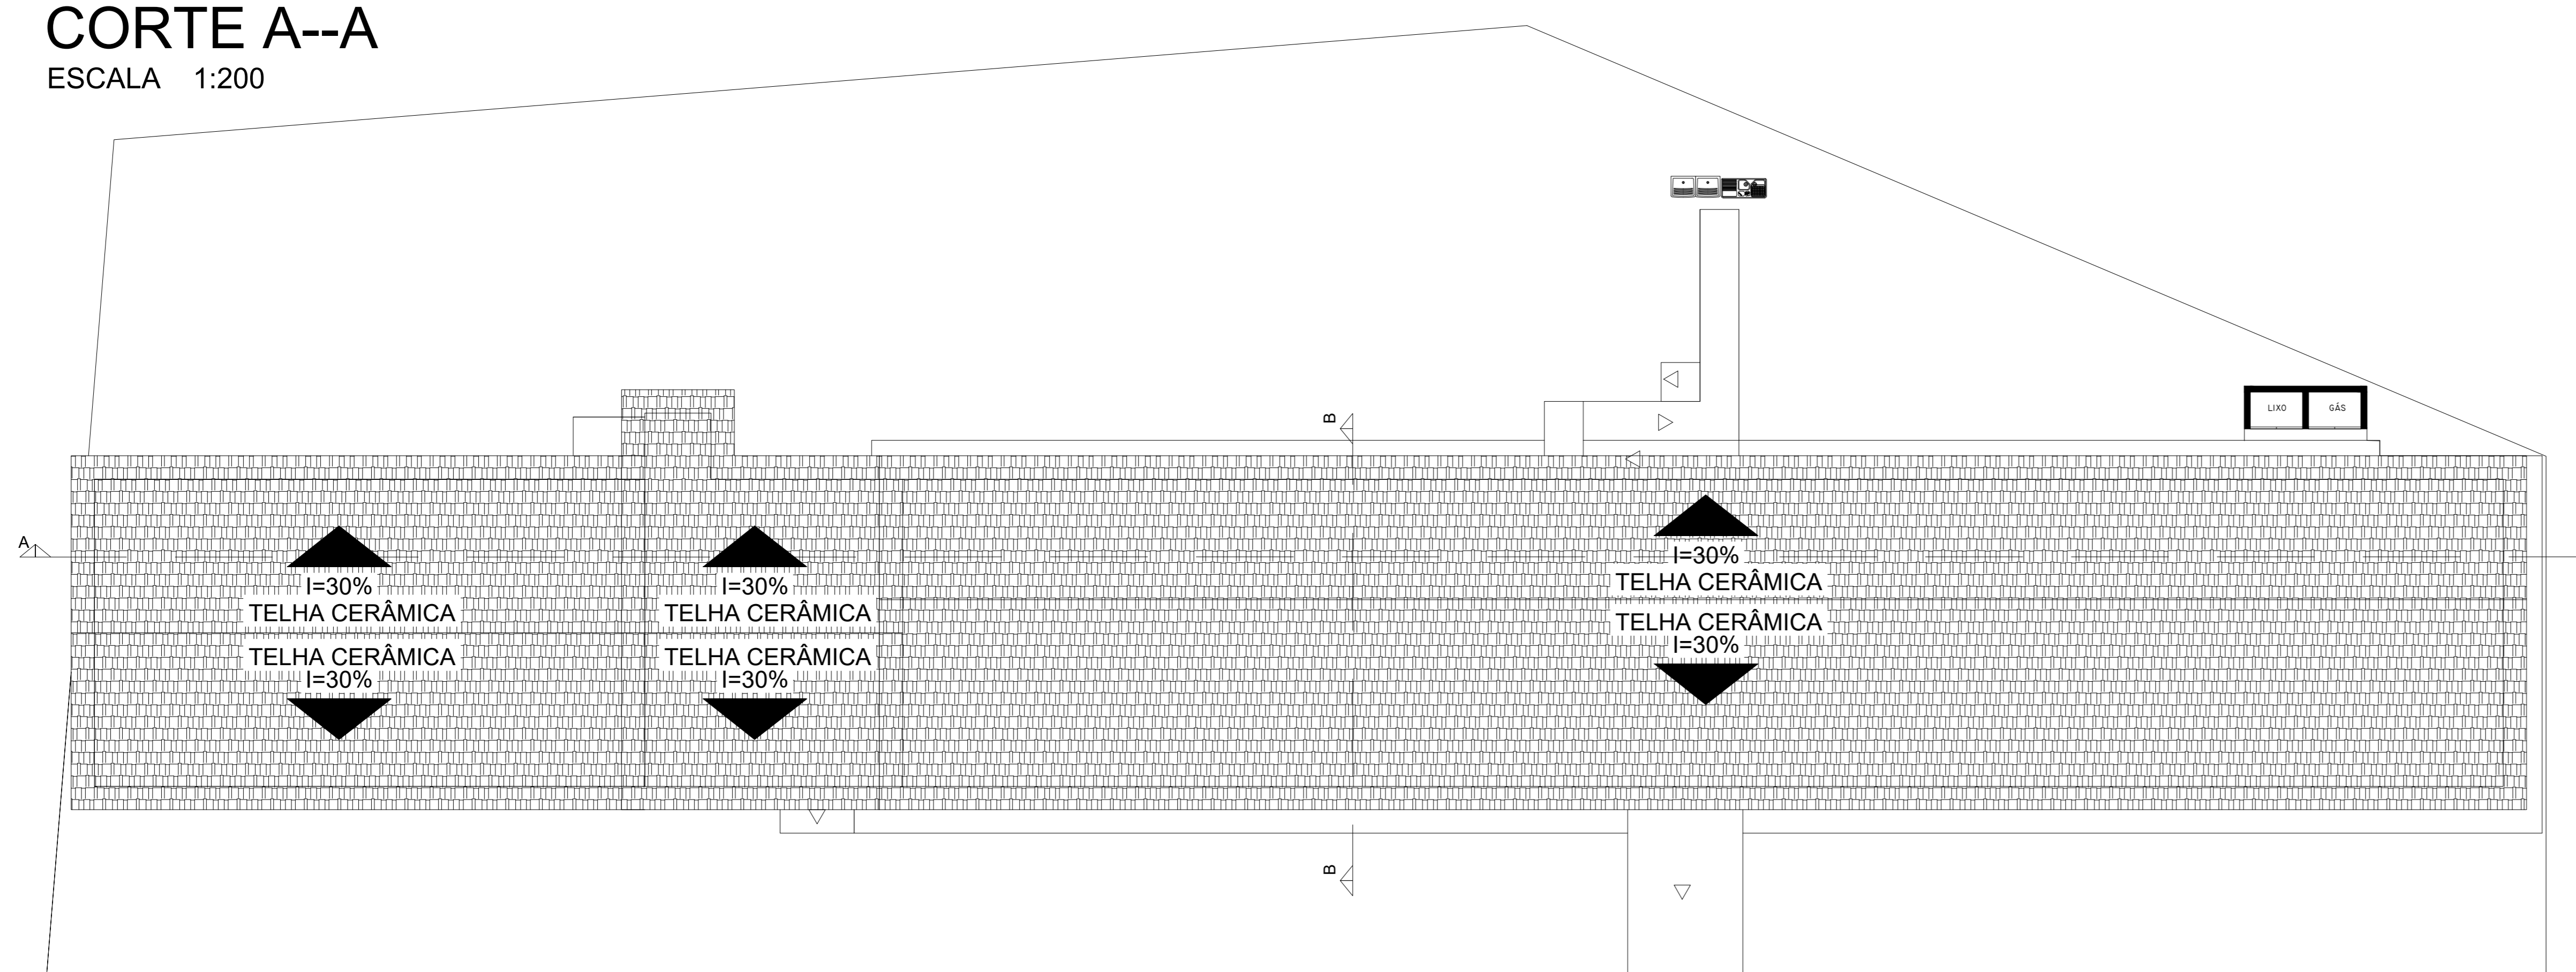


ESQUADRIAS									
CÓDIGO/ESPECIFICAÇÃO	PORTAS		LOCAL	MÉTRICO QUADRADO		CÓDIGO/ESPECIFICAÇÃO	JANELAS		MÉTRICO QUADRADO
	QUANTO	ARG (m)XALT (m)		QUANTO	TOTAL		QUANTO	ARG (m)XALT (m)	
P1	01	1,50 x 2,10	SALA DE COMPUTADORES	3,15	3,15	J1	02	1,00 x 1,00	2,00
P2	05	0,80 x 2,10	COZINHA, DESEPIVA, WC MASC, WC FEM E WC	1,68	8,40	J2	08	2,00 x 1,00	16,00
P3	12	1,00 x 2,10	SALA DE A. SALA DE DIRETORIA, BIBLIOTECA, DEPOSITO I E DEPOSITO II	2,52	25,20	J3	04	1,00 x 1,10	4,40
PA	01	1,50 x 2,10	SERVIÇO	3,15	3,15	J4	03	0,80 x 0,60	1,44
PI1	01	2,80 x 2,85	HALL DE ACESSO	6,88	6,88	J5	16	2,00 x 1,00	16,00
PI2	01	2,45 x 2,85	HALL DE ACESSO	6,99	6,99	J6	01	1,20 x 1,00	1,20
PI3	01	1,30 x 2,85	HALL DE ACESSO	3,64	3,64	J7	02	2,00 x 1,00	2,00
			TOTAL		56,72				56,84

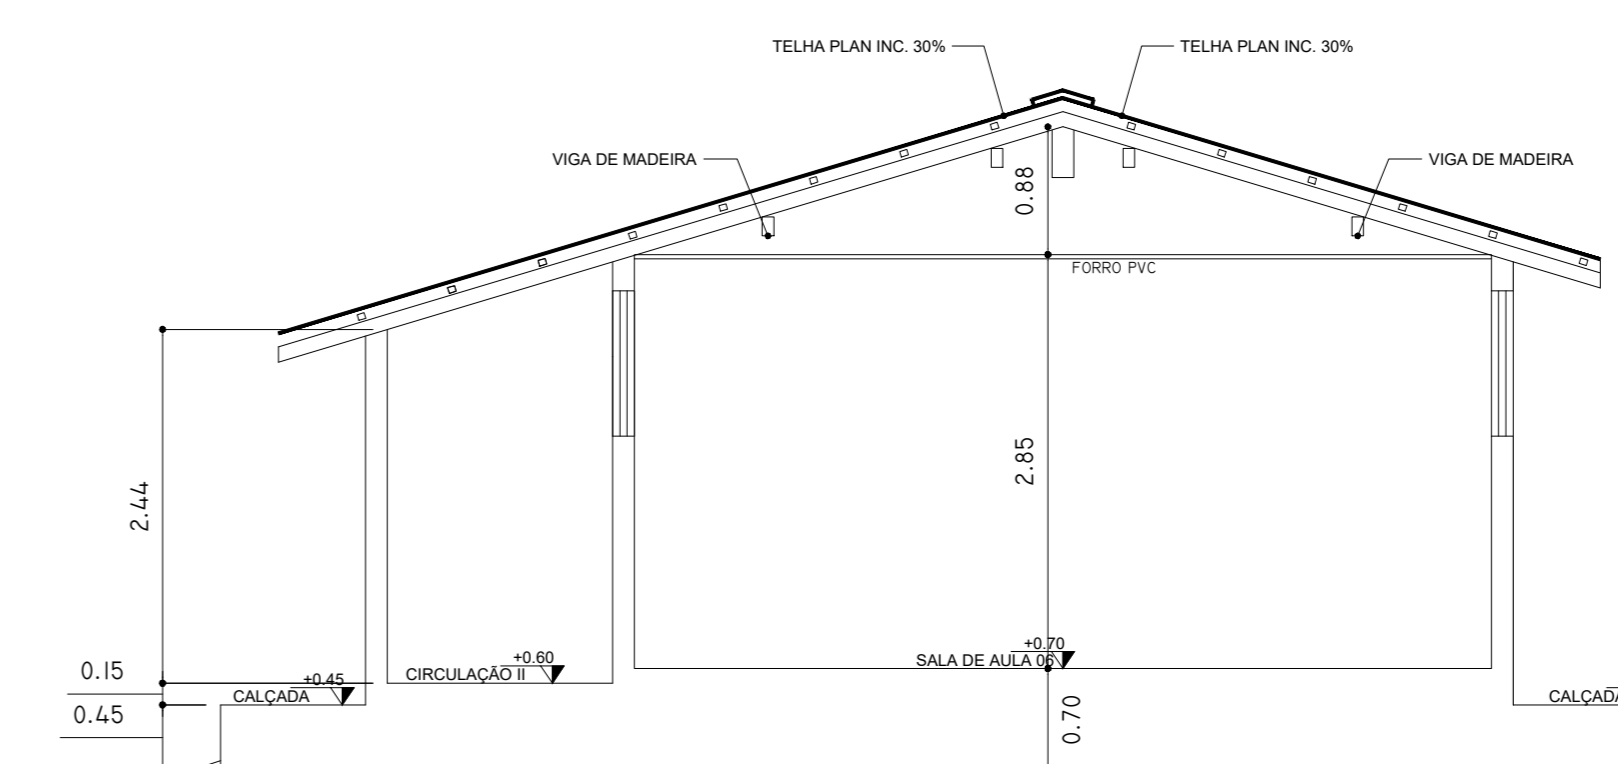

CORTE B--B
ESCALA 1:100

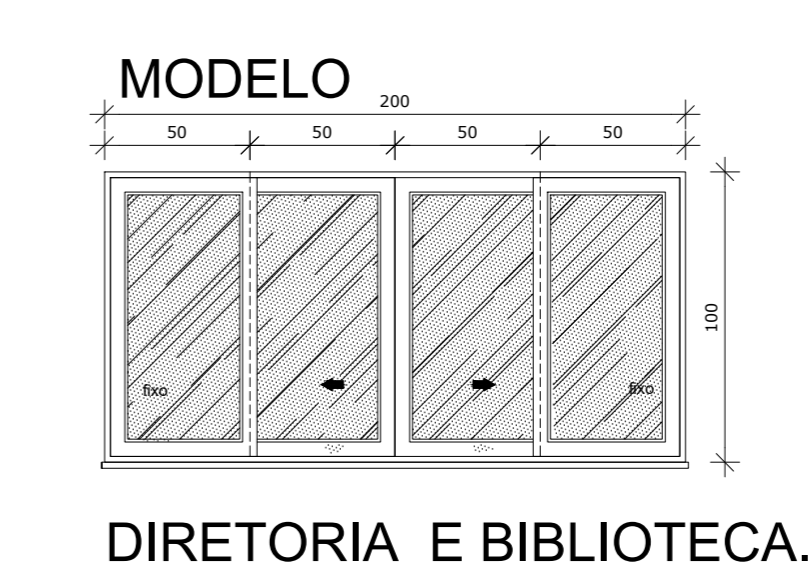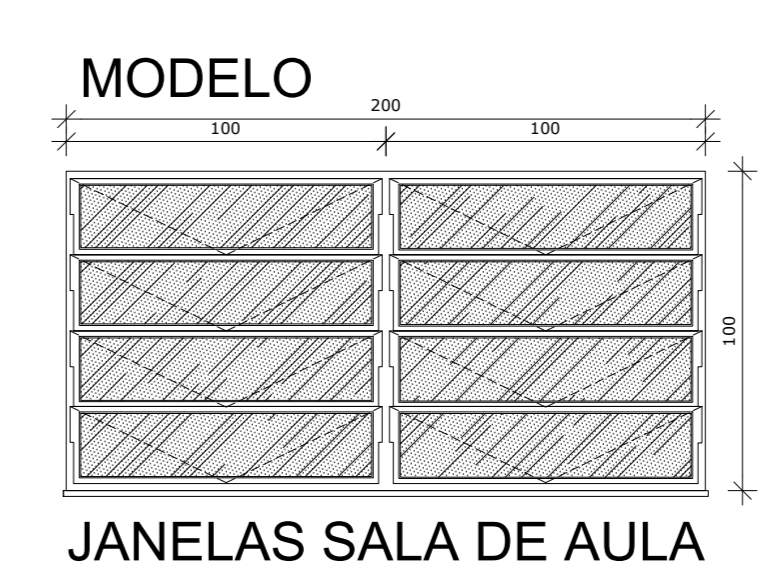

PLANTA DE COBERTURA
ESCALA 1:150

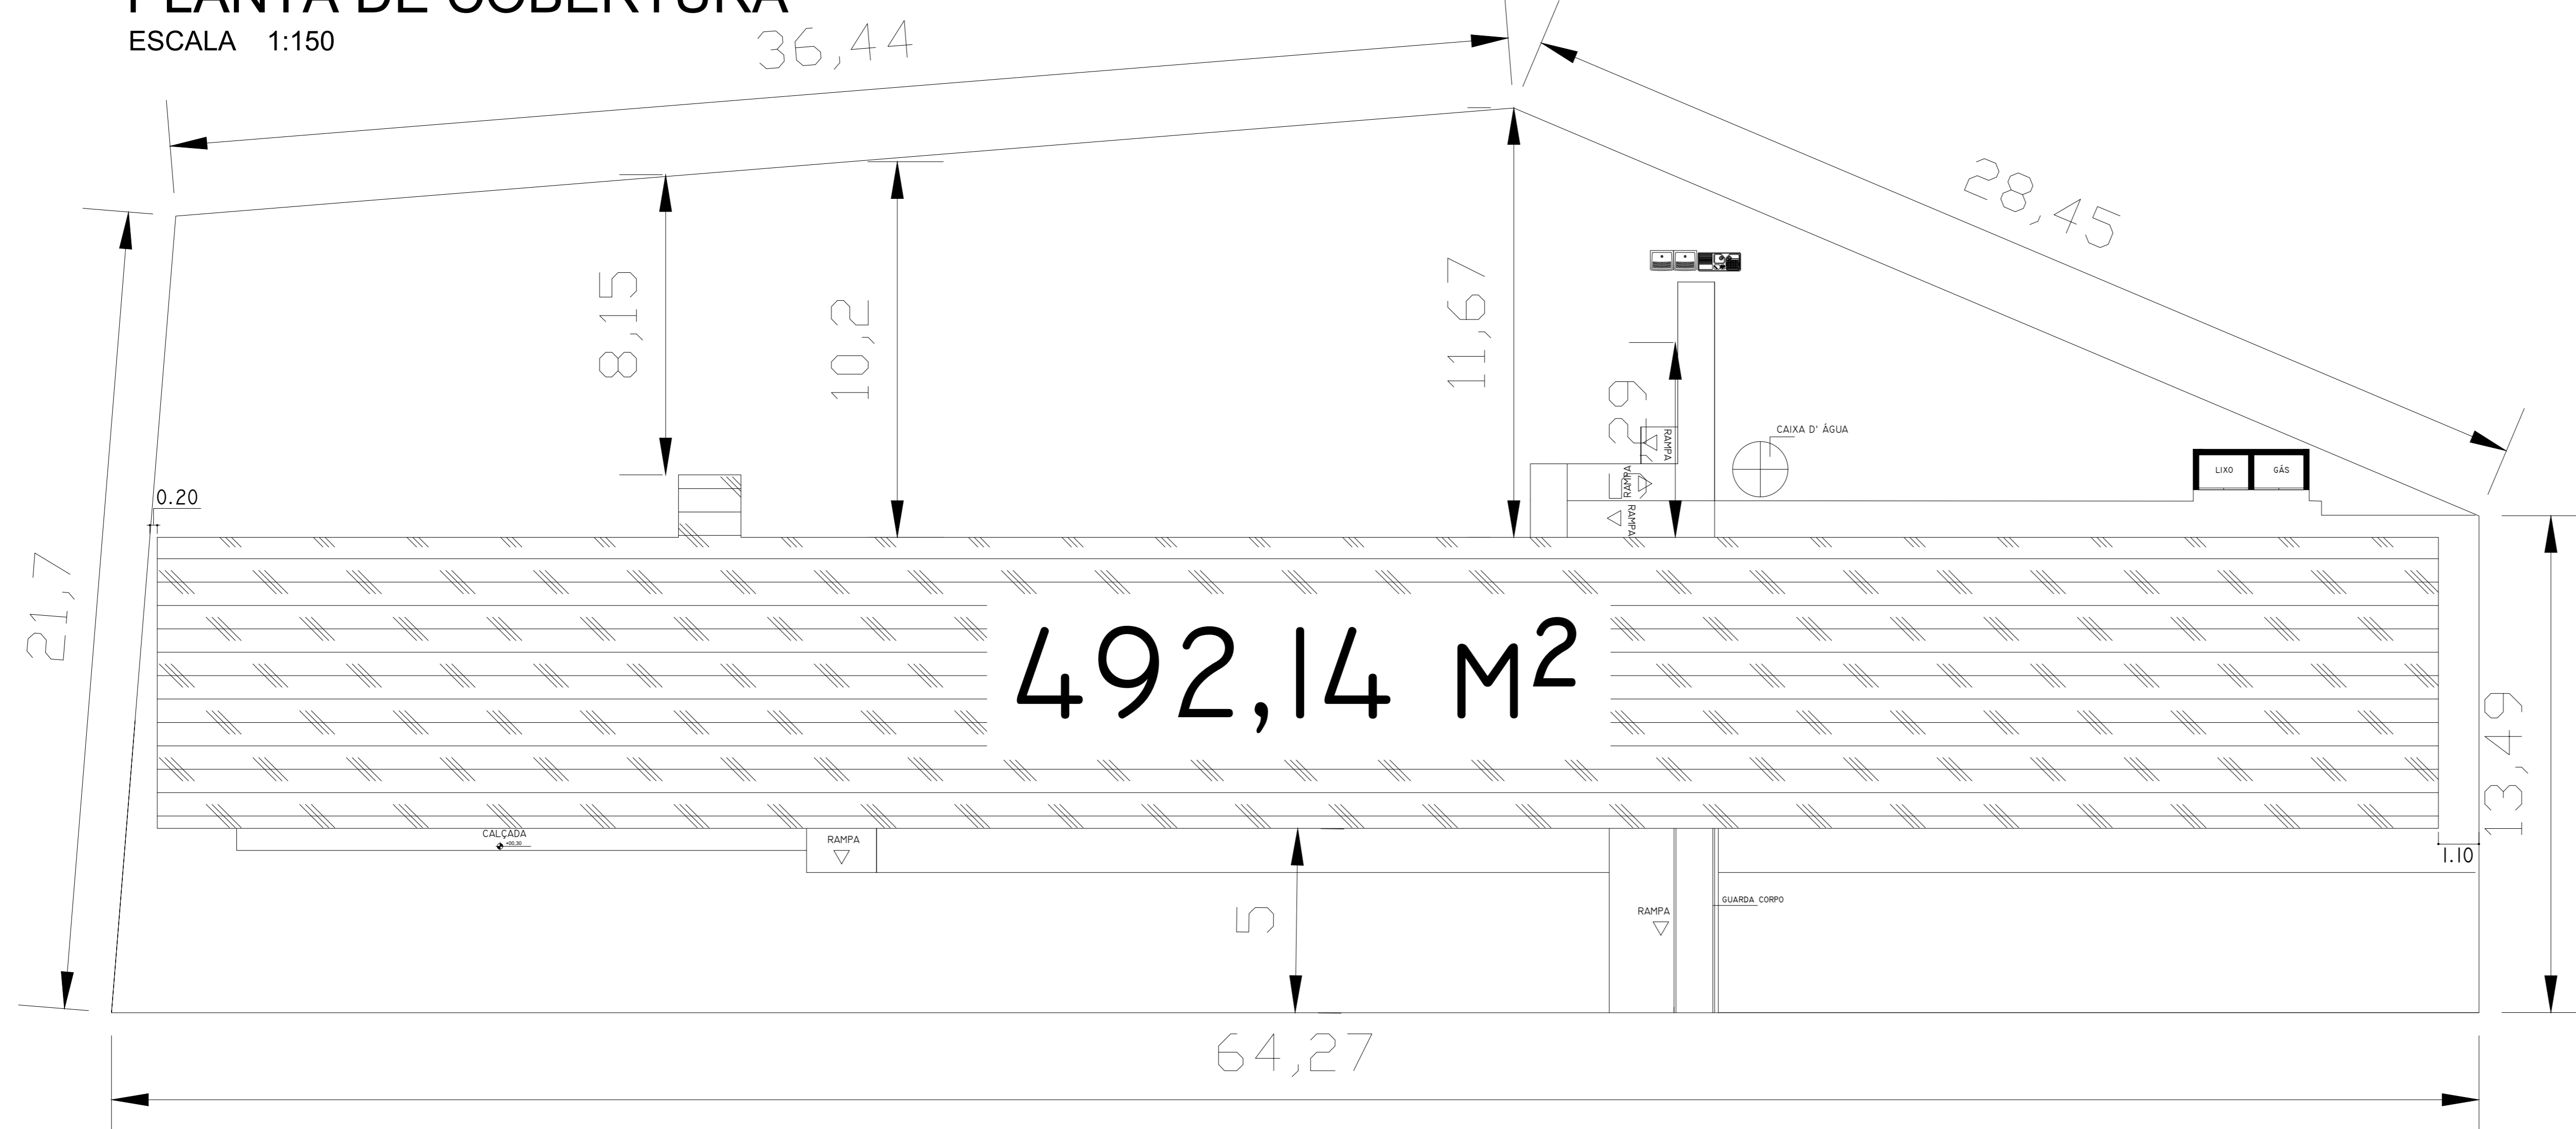

PLANTA DE LOCAÇÃO
ESCALA 1:150

PREFEITURA MUNICIPAL DE TAGUATINGA-TO
O PROGRESSO VOLTOU

FINALIDADE DO PROJETO: LEVANTAMENTO MIMOSA/ REFORMA PLANTA FINAL	DATA: ABRIL/2021
FINALIDADE DA OBRA: ESCOLA MUNICIPAL MIMOSA	ESCALA: INDICADAS
CONTEUDO DA PRONHA: CORTE A-A, CORTE B-B, FACHADA, LOCAÇÃO, COBERTURA E SITUAÇÃO	PRONHA: 02/02
PROPRIETÁRIO (N): PREFEITURA MUNICIPAL DE TAGUATINGA - TO	CPF / CNPJ: 023069000001-97
ENDEREÇO DA OBRA: POVOADO MIMOSA EM TAGUATINGA - TO	

PLANTA DE SITUAÇÃO

QUADRO DE ASSINATURAS

PROPRIETÁRIO (N):
PREFEITURA MUNICIPAL DE TAGUATINGA-TO
CPF: 023069000001-97

FORMA DO PROJETO:
TATIANE FÁTIMA DA FONSECA RIBEIRO BARBOSA
CREA - TO 21012 - ENGENHEIRA CIVIL

RESPONSÁVEL TÉCNICO:

QUADRO DE ÁREAS:	
ÁREA CONSTRUÍDA	492,14m²
ÁREA DO TERRENO	1.356,42 m²
TAXA DE OCUPAÇÃO	36,28 %
ÍNDICE DE UTILIZAÇÃO	0,3628

APROVAÇÃO: